

ANNEXE 1

PLAN DU BÂTIMENT ET DES EXTERIEURS PROPOSÉS



REGION PROVENCE ALPES COTE D'AZUR
Direction des Trains Régionaux et de l'Intermodalité
22 Avenue Notre Dame
06000 NICE

Département des ALPES MARITIMES
Commune de PUGET THIENERS
Restaurant l'Oustade, Gare de Puget Théniers

PLAN D'INTERIEUR
ET DES TOITURES

Opérations
RELEVÉ ARCHITECTURAL
ANCIEN BUFFET DE LA GARE
RESTAURANT L'OUSTADE

ECHELLE 1/30

PRESTAJINE









Téléphone : 04 94 23 93 00
Téléphone : 04 91 79 58 75
www.opala.fr - contact@opala.fr

REFERENCES TECHNIQUES ADMINISTRATIVES ET SUIVI		
INDEX	MODIFICATION	DATE
A	EDITION ORIGINALE	29/01/2017
B	COMPLEMENTE	03/03/2017

N° Membre: 2017/190453 Dossier N° 21 1517
 N° Contraintes: BG2020/C207367 Ref. Pci: 1517/INT_4

REDACTEUR	VERIFICATEUR	APPROBATEUR
F. CASTRES F. GUILLOT	M. AYOUBI	F. HOSPITAL

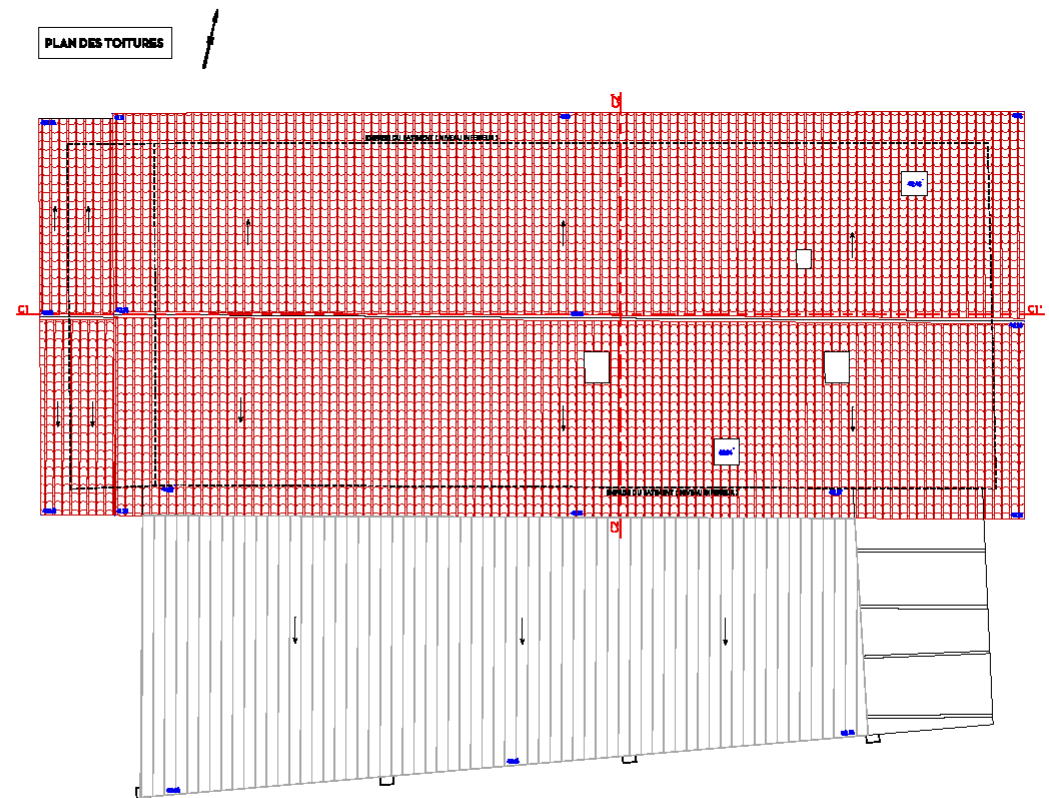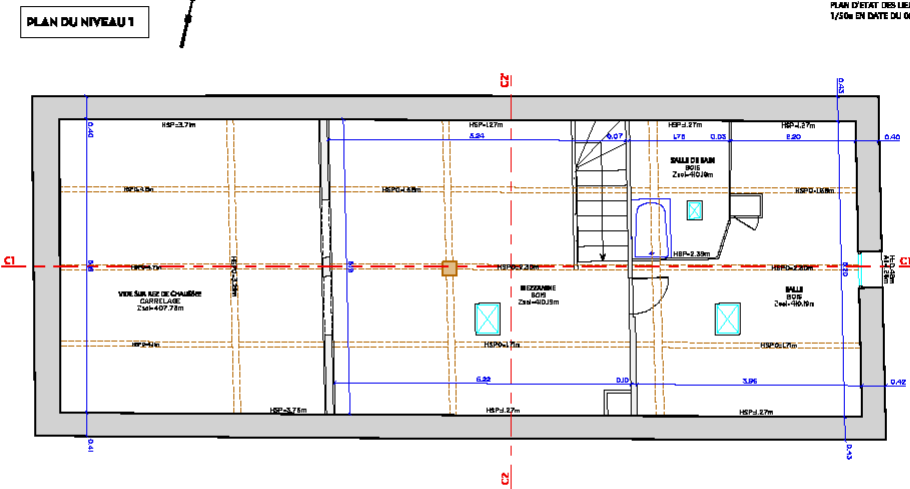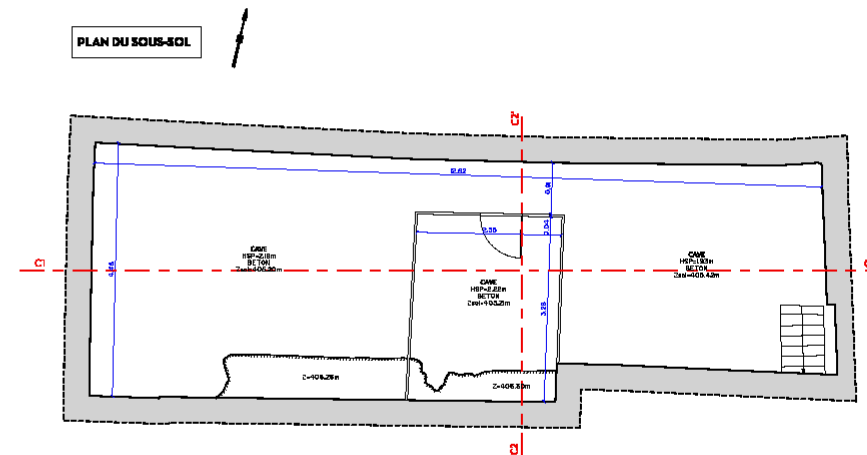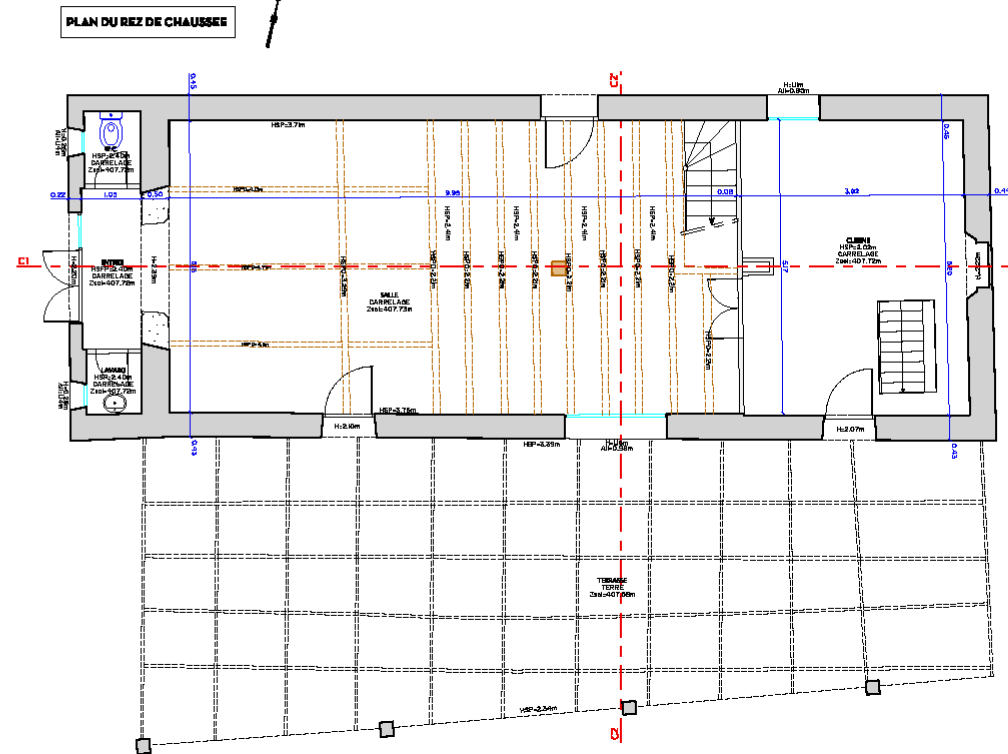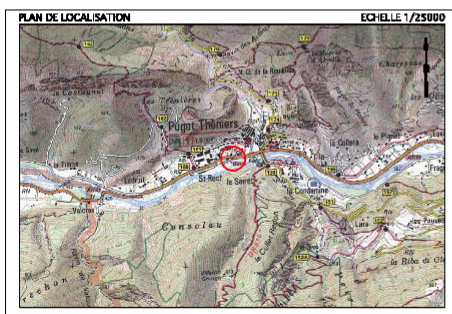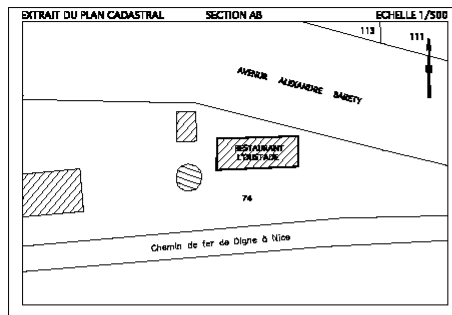

VALEUR DU DOCUMENT :

GEOREFERENCE :

LES COORDONNEES ALTIMETRIQUES SONT ENORMES DANS LE SYSTEME D'ALTITUDE NGF-IGN 1969.

ETAT DES LIEUX :

PLAN D'ETAT DES LIEUX ETABLI SUIVANT UN LIVRE REGULIER A L'ECHELLE DU 1/300e EN DATE DU 06/01/2001



